



RZUT SKALA 1:75

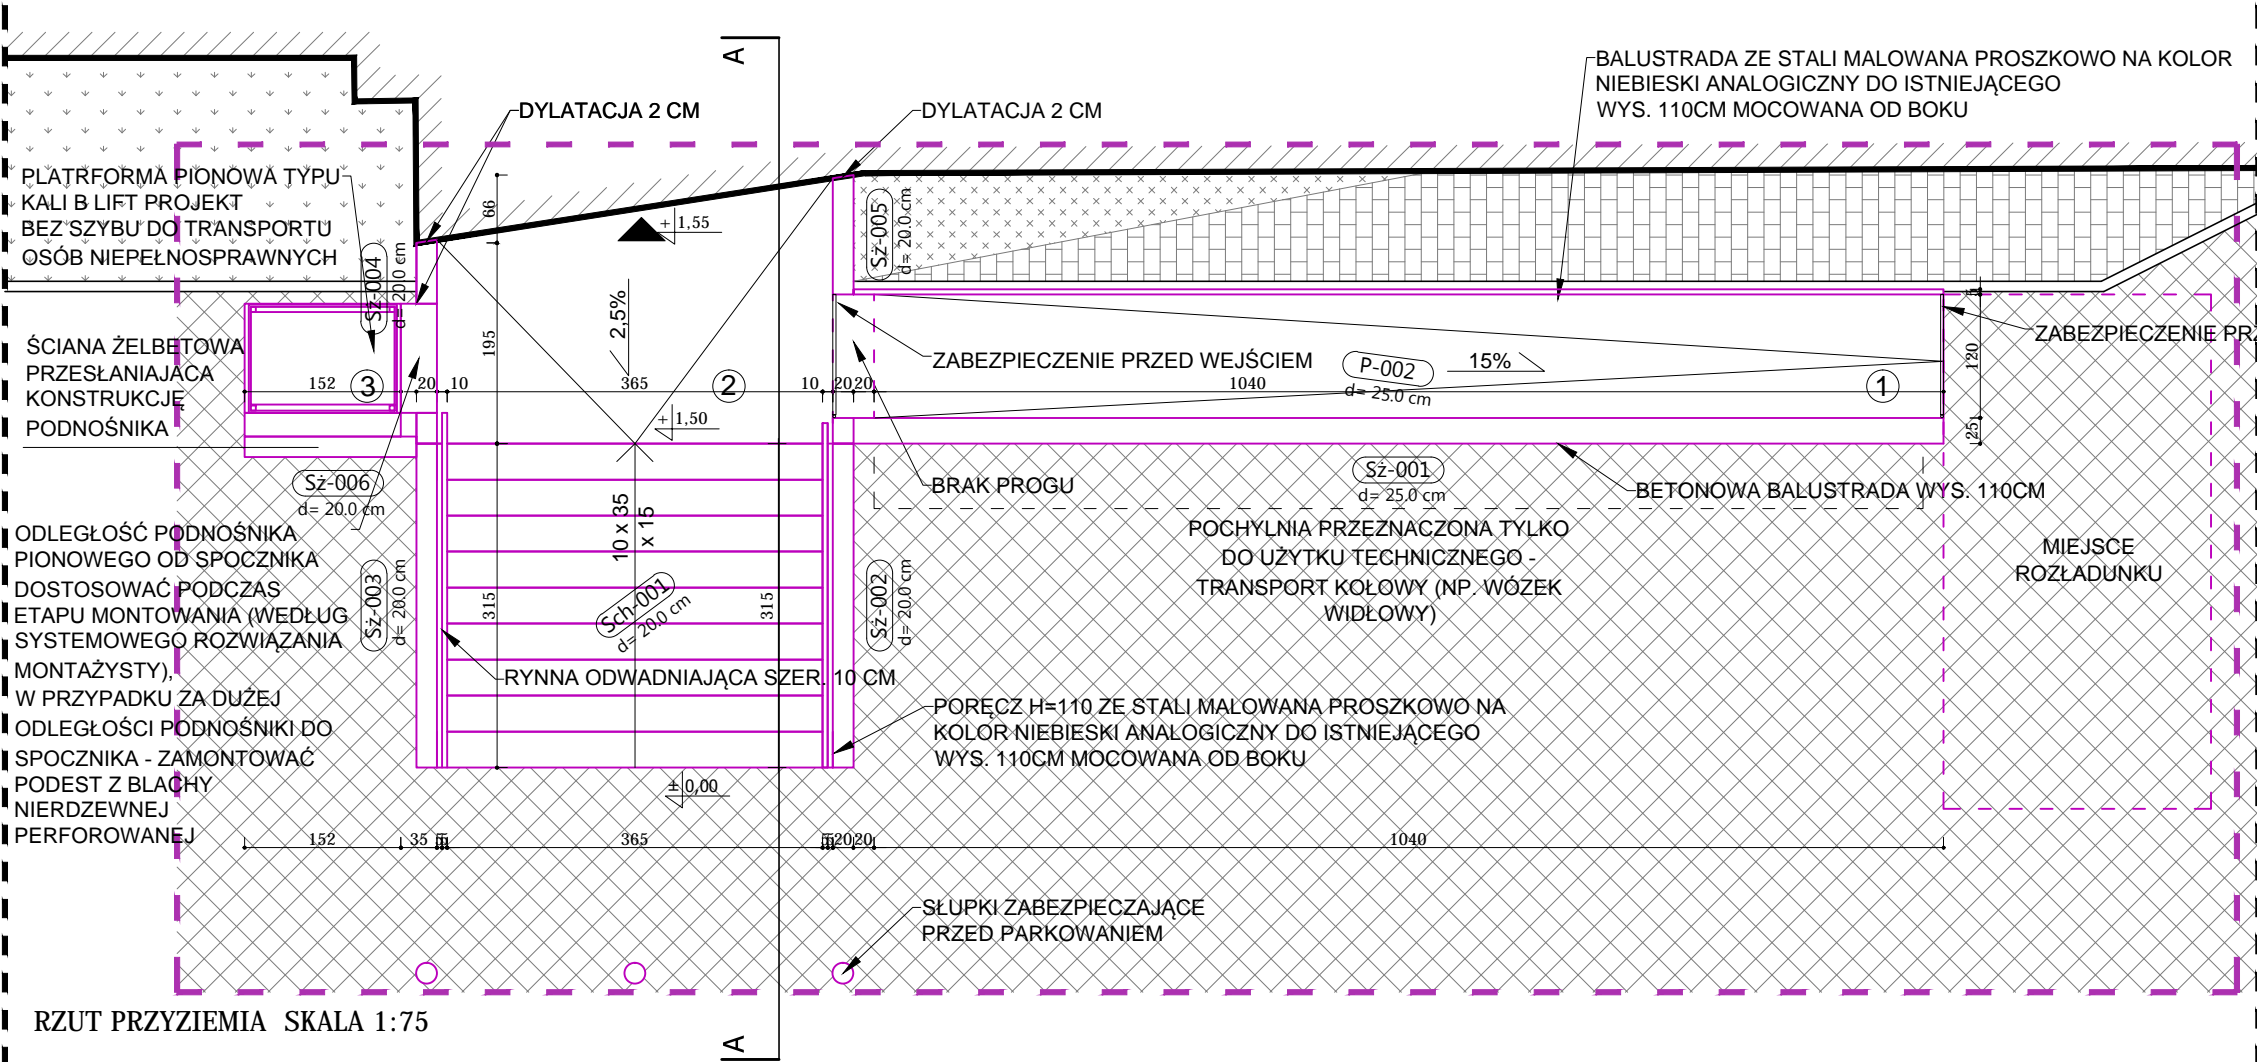

RZUT PRZYZIEMIA SKALA 1:75

PRZEKRÓJ A-A SKALA 1:75

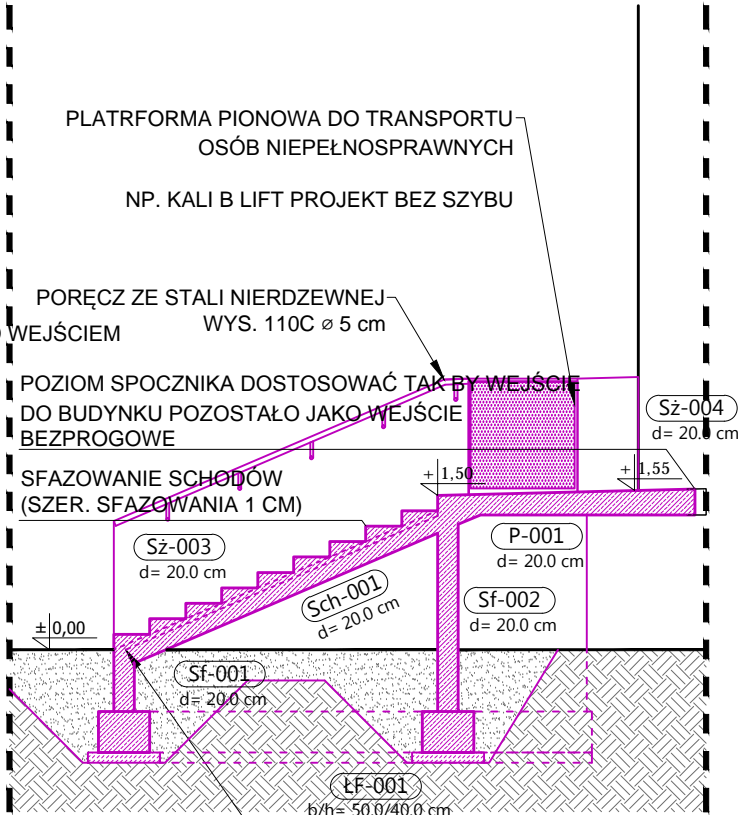

- LEGENDA:
- BUDYNEK ISTNIEJĄCY
  - NIWELACJA TERENU CELEM ODPORWADZENIA WÓD OPADOWYCH DO ISTNIEJĄCEJ STUDZIENKI
  - WEJŚCIE DO BUDYNKU
  - OBSZAR OBJĘTY OPRACOWANIEM
  - ELEMENTY NOWOPROJEKTOWANE
  - PROJEKTOWANA POCHYLNIA - PRZEZNACZONA TYLKO DO UŻYTKU TECHNICZNEGO
  - PROJEKTOWANE SCHODY ZEWNĘTRZNE
  - PROJEKTOWANA PLATFORMA PIONOWA

GRUPA PROJEKTOWA  
**SN ARCHITEKCI**  
ul. Strzelców Bytomskich 7/3, 46-020 OPOLE    pracownia@snarchitekci.pl

OPRACOWANIE:  
Michał Szkudlarski Biuro Architektoniczne "MS"  
ul. Armii Krajowej 1a/8 45-071 Opole NIP:7542881466    tel. 695 019 028  
wentario pracownia architektury Andrzej Nowak  
ul. Pułaskiego 18/3 45-048 Opole NIP : 7543074940    tel. 694 427 314

TEMAT:  
Rozbiórka schodów zewnętrznych oraz rampy przy Narodowym Centrum Polskiej Piosenki w Opolu, wraz z montażem platformy dla osób niepełnosprawnych oraz budową nowych schodów oraz rampy technicznej


LOKALIZACJA:  
45-081 Opole, ul. Piastowska 14A, dz. nr 11/12 arkusz mapy 43

INWESTOR:  
Narodowe Centrum Polskiej Piosenki  
ul. Piastowska 14A, 45-081 Opole

RYSUNEK:  
**RZUT PARTERU, PRZEKRÓJ, ELEWACJA**    SKALA 1 : 75

PROJEKTANT [ARCH.]:	mgr inż. arch. Michał Szkudlarski nr upr. 03/OPOKK/2015
SPRAWDZAJĄCA [ARCH.]:	mgr inż. arch. Katarzyna Szłapa-Mikitzak nr upr. 10/OPOKK/2010
OPRACOWANIE [ARCH.]:	mgr inż. arch. Andrzej Nowak

Branża: ARCHITEKTURA	Data zakończenia: SIERPIEN 2024	Nr rys. RYS SN_A/1
----------------------	---------------------------------	--------------------

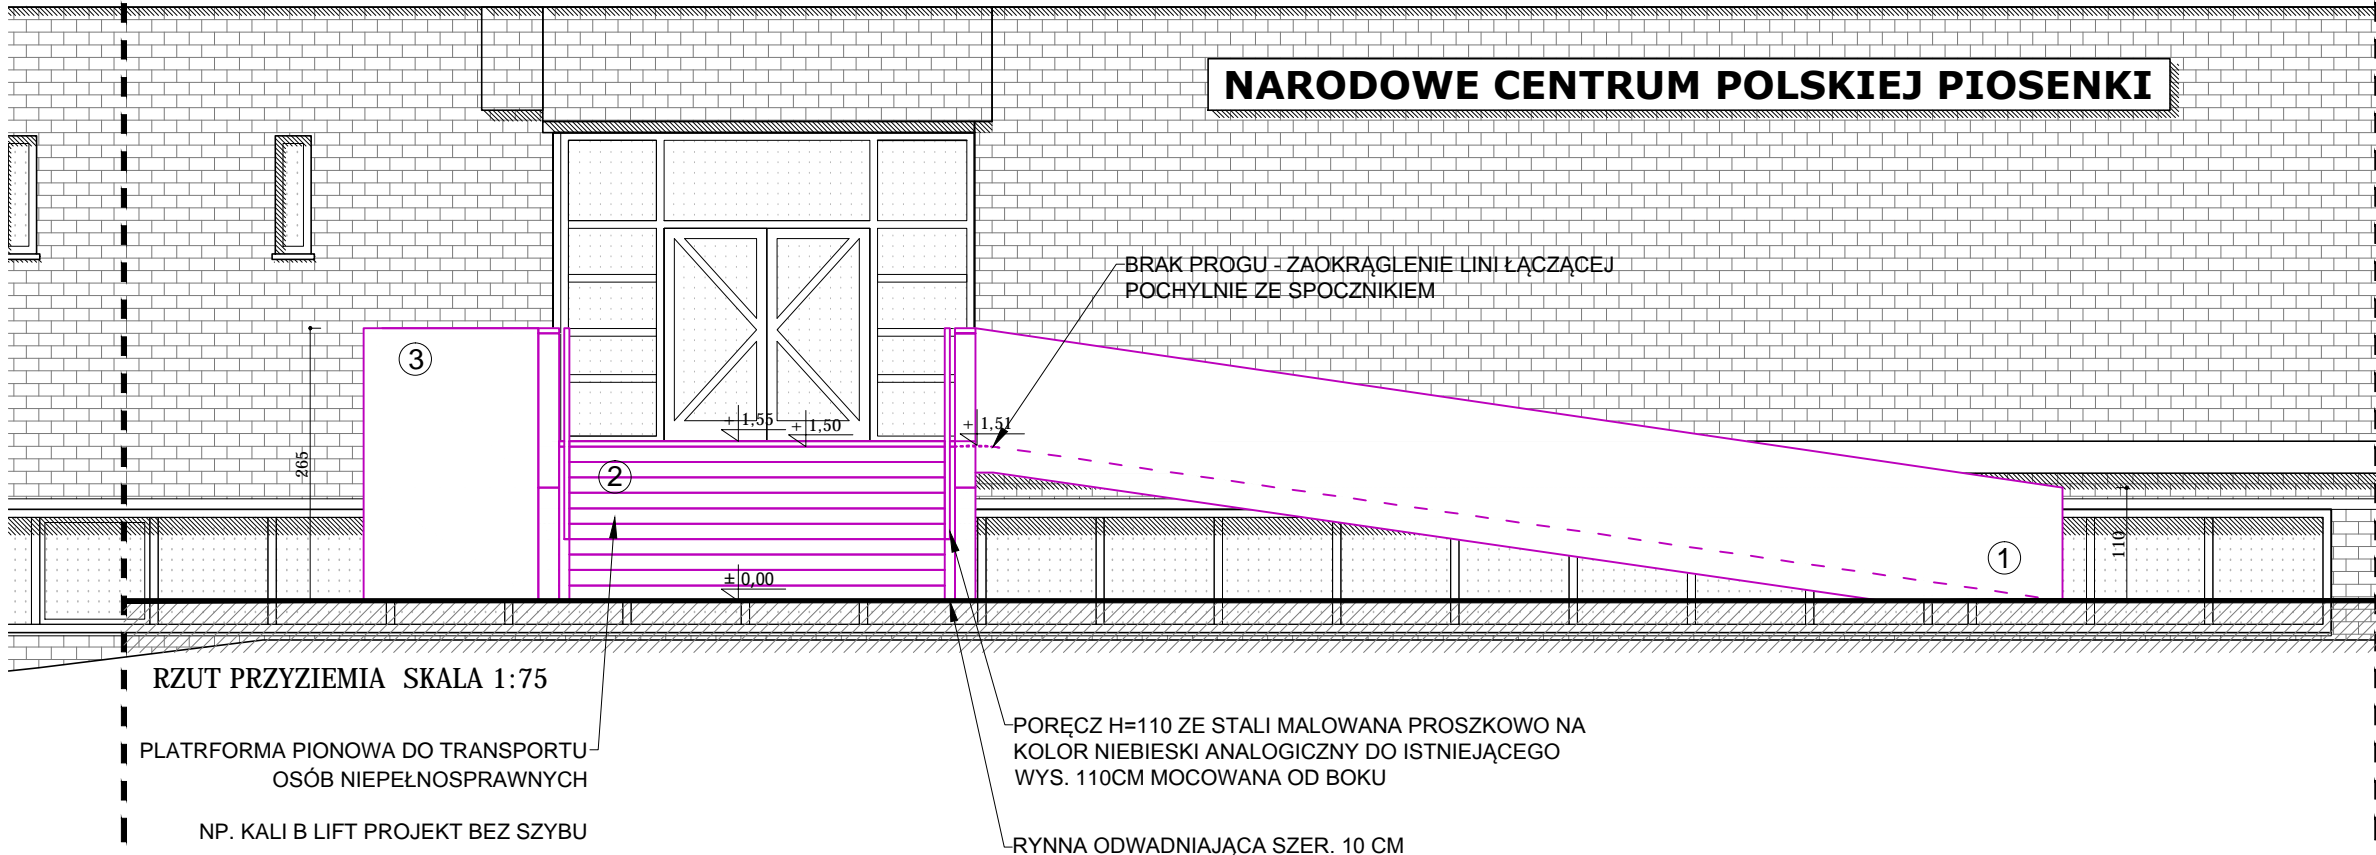

RZUT PRZYZIEMIA SKALA 1:75

PLATRFORMA PIONOWA DO TRANSPORTU OSÓB NIEPEŁNOSPRAWNYCH  
NP. KALI B LIFT PROJEKT BEZ SZYBU

**NARODOWE CENTRUM POLSKIEJ PIOSENKI**

BRAK PROGU - ZAOKRĄGLENIE LINI ŁĄCZĄCEJ POCHYLNIE ZE SPOCZNIKIEM

POREČZ H=110 ZE STALI MAŁOWANA PROSZKOWO NA KOLOR NIEBIESKI ANALOGICZNY DO ISTNIEJĄCEGO WYS. 110CM MOCOWANA OD BOKU

RYNNA ODWADNIAJĄCA SZER. 10 CM