

PREZYDENT MIASTA OPOLA
UL. RYNEK 1A
45-015 OPOLE


Kopia mapy zasadniczej

Skala 1:500

Województwo: opolskie
Powiat: 1661 miasto Opole
Jednostka ewid.: 166101_1 miasto Opole
Obręb ewid.: 0103 OPOLE
Arkusz: 43
Działki ewid.: 11/12

Układ wysokościowy: PL-EVRF2007NH
Sekcje w układzie 2000/18°: 6.138.20.02.1.4

wsp. x: 5614705,29

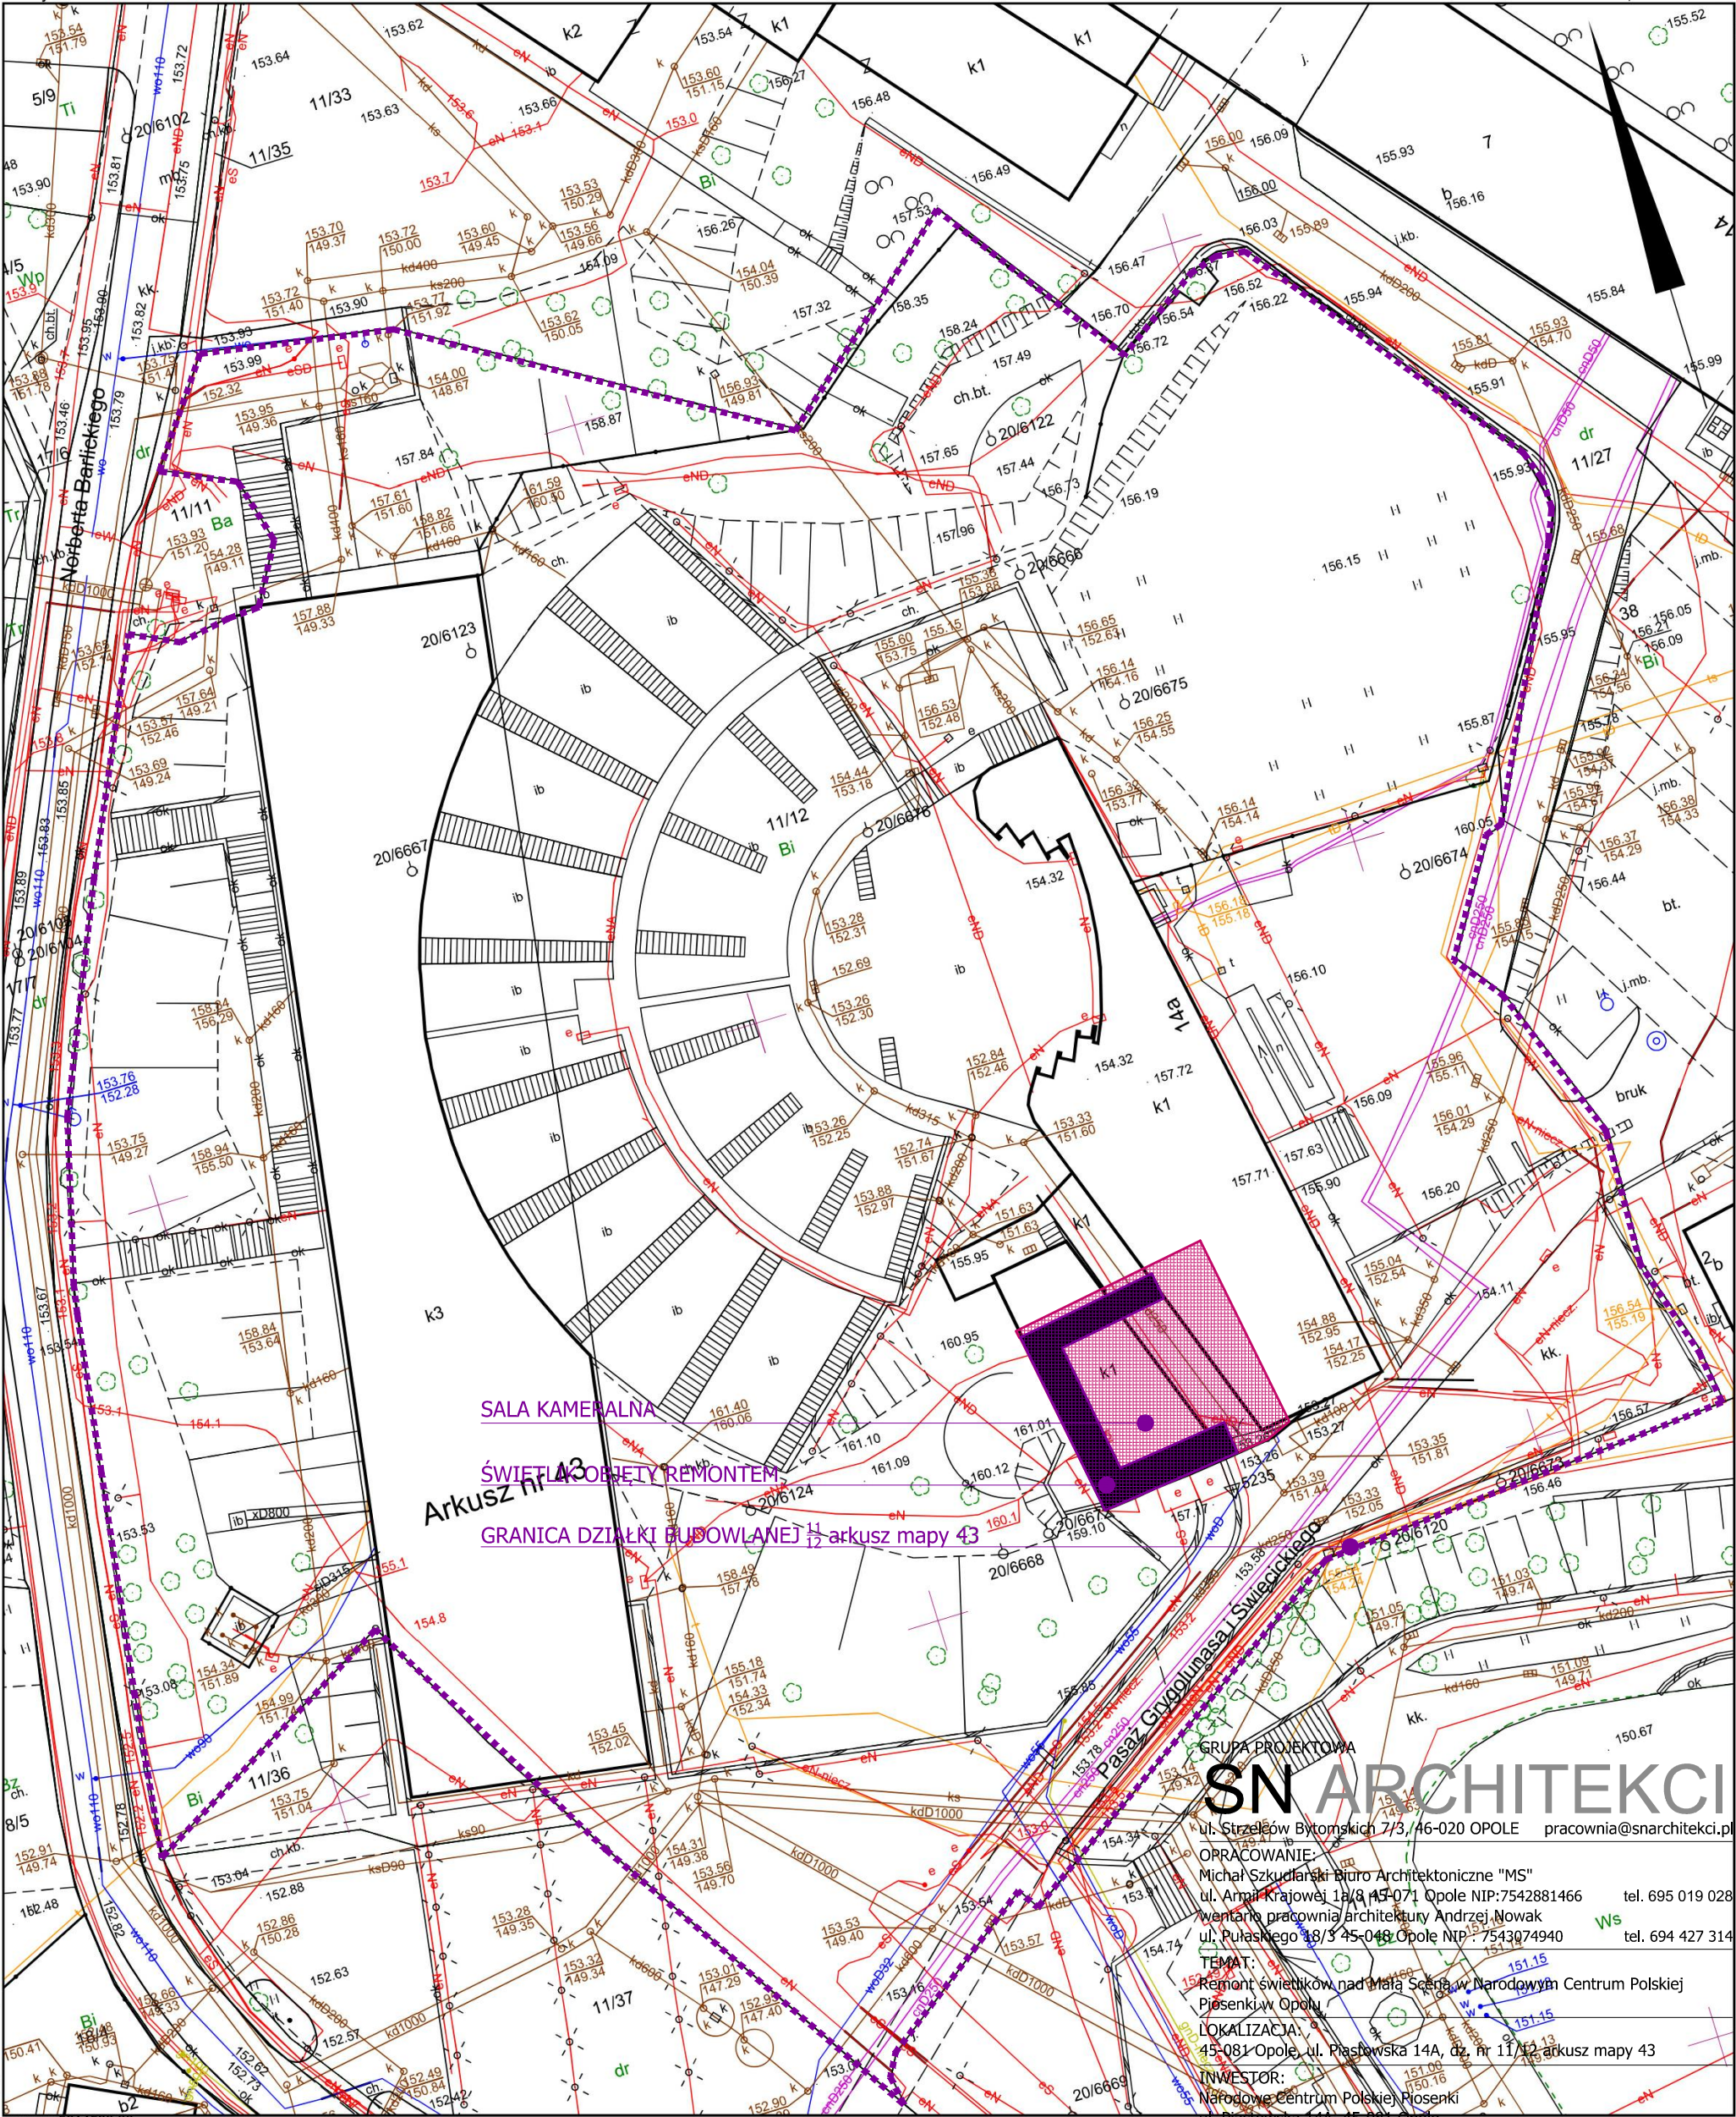

SALA KAMERALNA

ŚWIETLIK DACHOWY REMONTEM

GRANICA DZIAŁKI BUDOWLANEJ 1/2 arkusz mapy 43

GRUPA PROJEKTOWA

SN ARCHITEKCI
ul. Strzelców Bytomskich 7/3, 46-020 OPOLE
pracownia@snarchitekc.pl

OPRACOWANIE:
Michał Szkudlarski Biuro Architektoniczne "MS"
ul. Armii Krajowej 1A/3, 45-071 Opole NIP: 7542881466 tel. 695 019 028
Wentanna pracownia architektury Andrzej Nowak
ul. Pułaskiego 18/3, 45-048 Opole NIP: 7543074940 tel. 694 427 314

TEMAT:
Remont świetlików nad Małą Sceną w Narodowym Centrum Polskiej
Piosenki w Opolu

LOKALIZACJA:
45-081 Opole, ul. Piastowska 14A, dz. nr 11/12, 1/2 arkusz mapy 43

INWESTOR:
Narodowe Centrum Polskiej Piosenki
ul. Piastowska 14A, 45-081 Opole

UWAGA:

- PRZED PRACAMI BUDOWLANYMI NALEŻY SPRAWDZIĆ WYMIARY NA BUDOWIE
- RYСУNKI ORAZ CZĘŚĆ OPISOWA SĄ ELEMENTAMI PROJEKTU WZAJEMNIE SIĘ UZUPEŁNIAJĄCYMI. INFORMACJE ZAWARTE NA RYSUNKACH, A NIE UJĘTE W CZĘŚCI OPISOWEJ LUB NIE POKAZANE NA RYSUNKACH, A UJĘTE W CZĘŚCI OPISOWEJ NALEŻY TRAKTOWAĆ JAKBY BYŁY ZAWARTE W OBU.

RYСУNEK:
RZUT ŚWIETLIKA DACHOWEGO SKALA 1 : 75

PROJEKTANT mgr inż. arch. Michał Szkudlarski
[ARCH.]: nr upr. 03/OPOKK/2015

Branża: ARCHITEKTURA Data zakończenia: GRUDZIEŃ 2023 Nr rys. RYS SN_Z/1

imię, nazwisko i podpis
osoby reprezentującej organ:

Organ prowadzący państwowy zasób geodezyjny i kartograficzny: Prezydent Miasta Opola
Nazwa materiału zasobu: mapa zasadnicza
Identyfikator ewidencyjny materiału zasobu: P.1661.2017.1
data wyk. kopii: 27-11-2023

wykonął: Jolanta Riewold

Numer wniosku: GiK.6642. 1.1617.2023